



ELEWACJA POŁUDNIOWA

SKALA 1:100

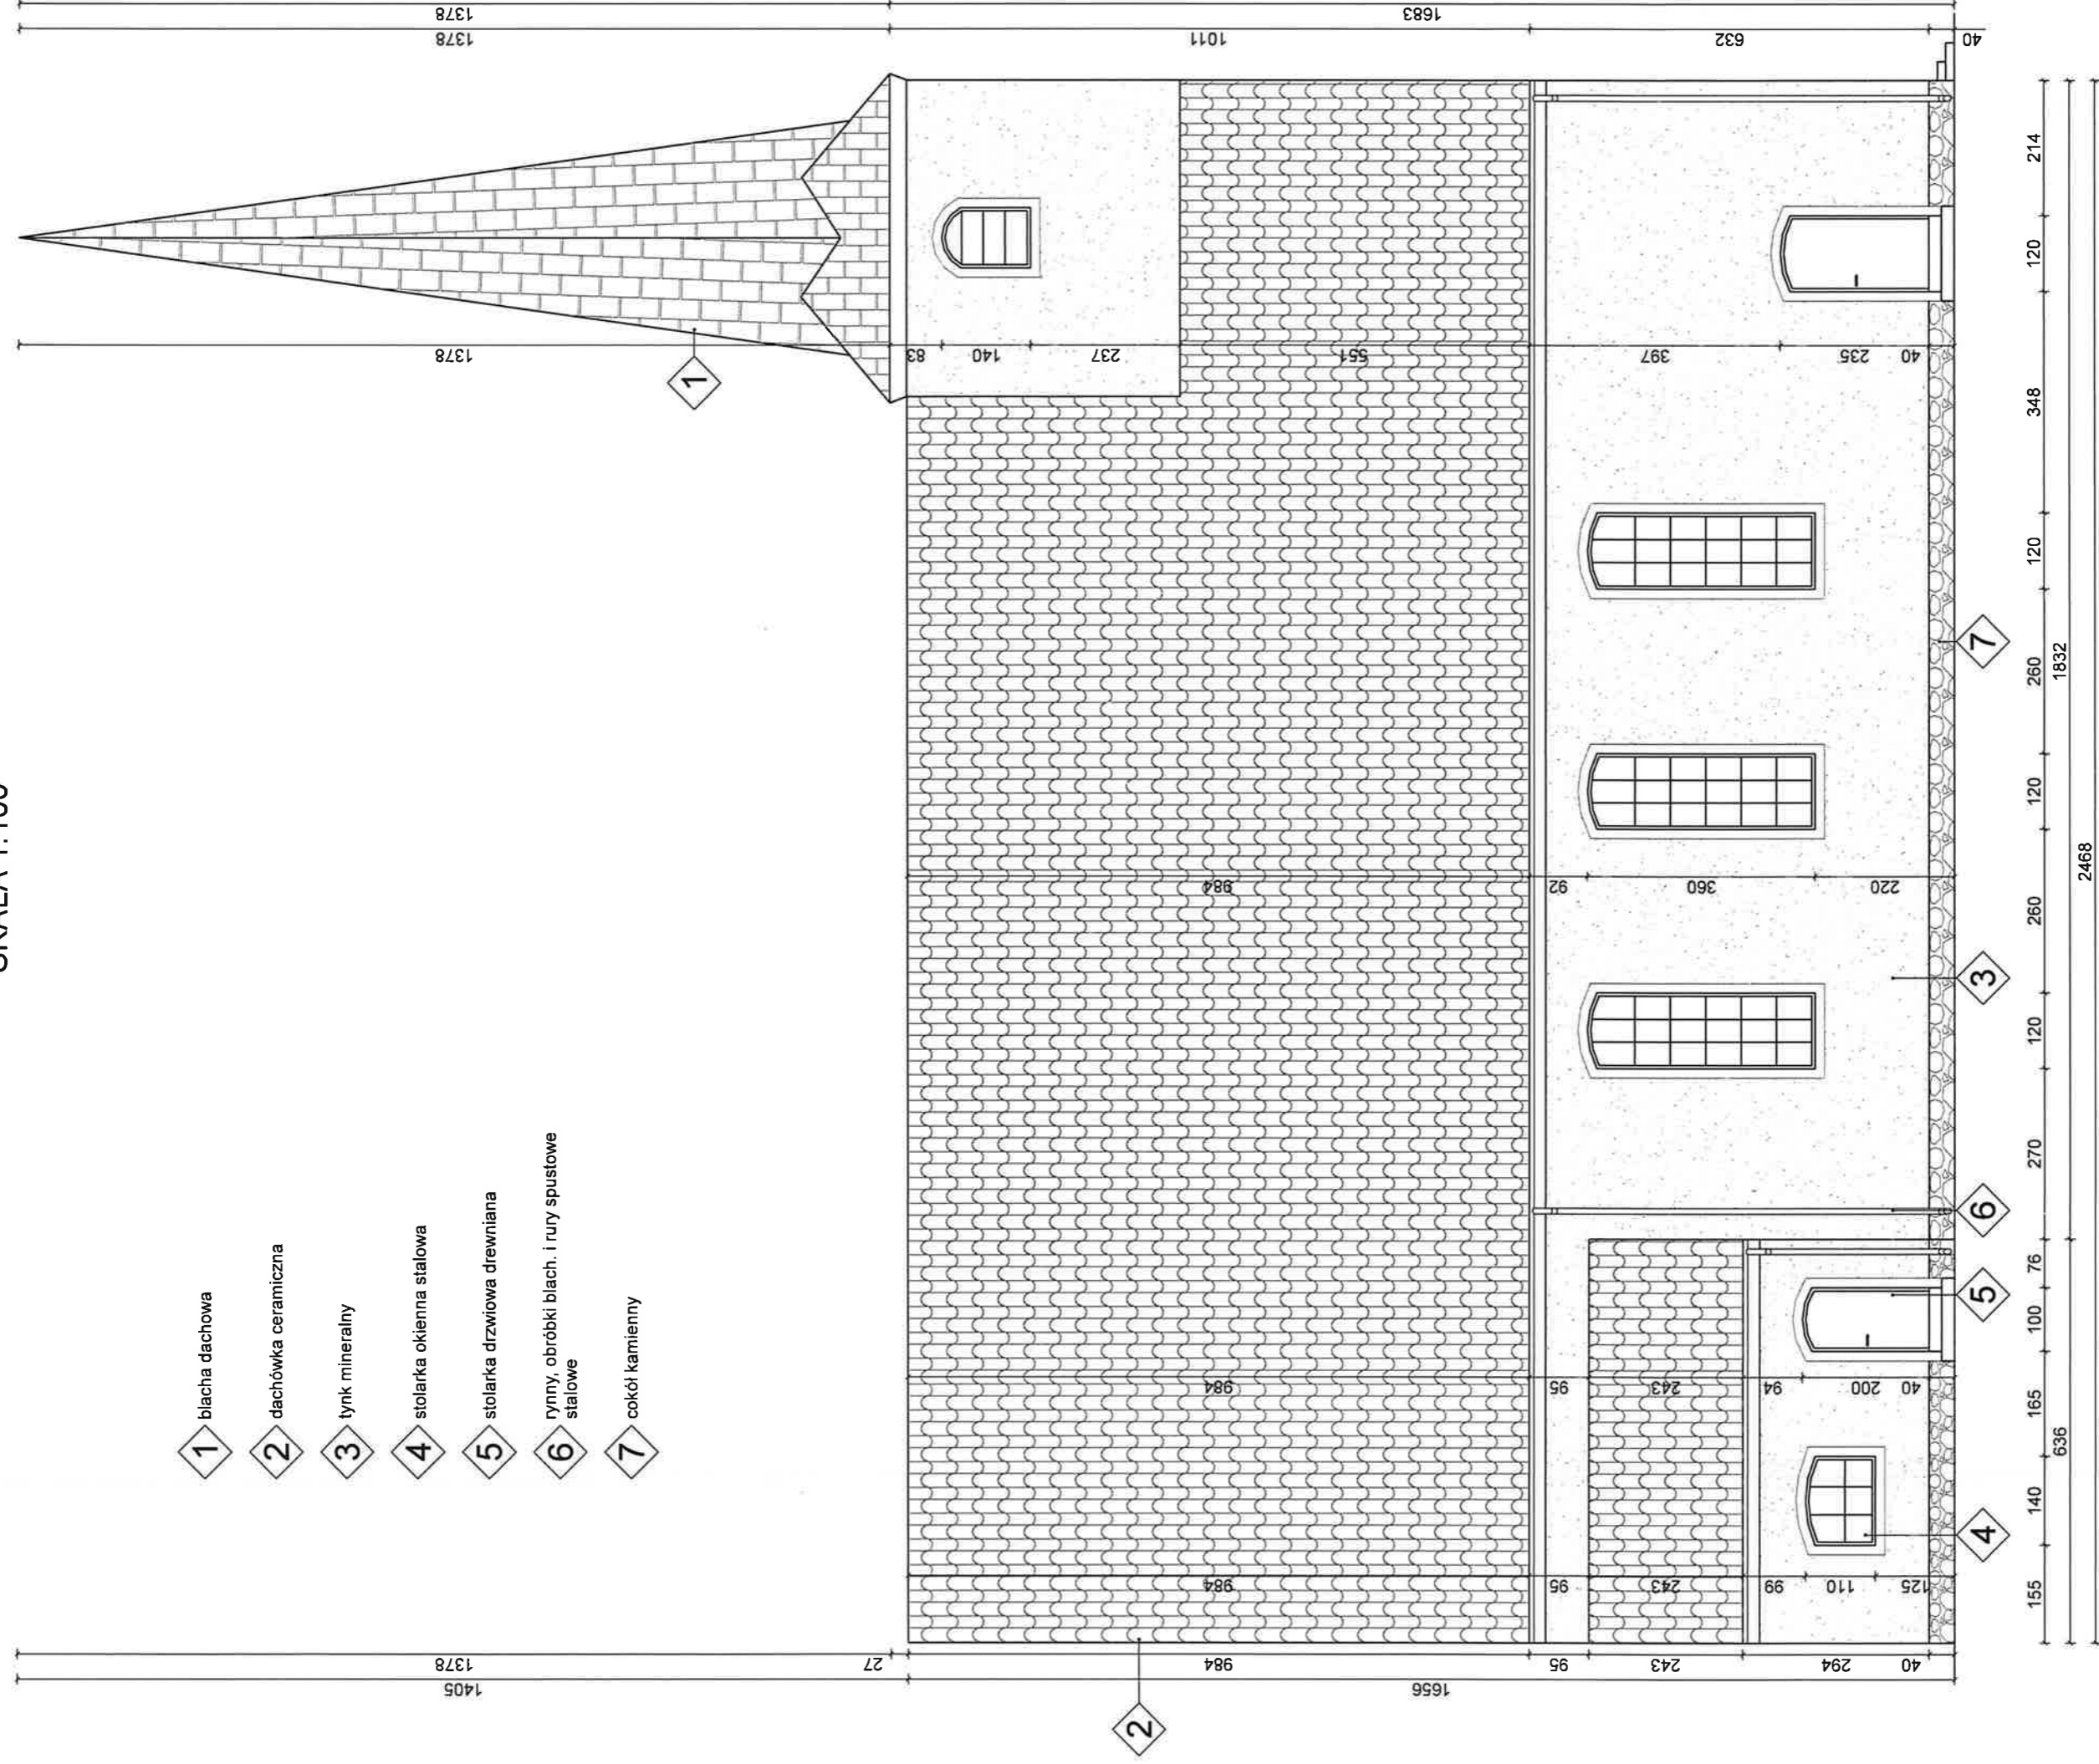


ELEWACJA WSCHODNIA

SKALA 1:100

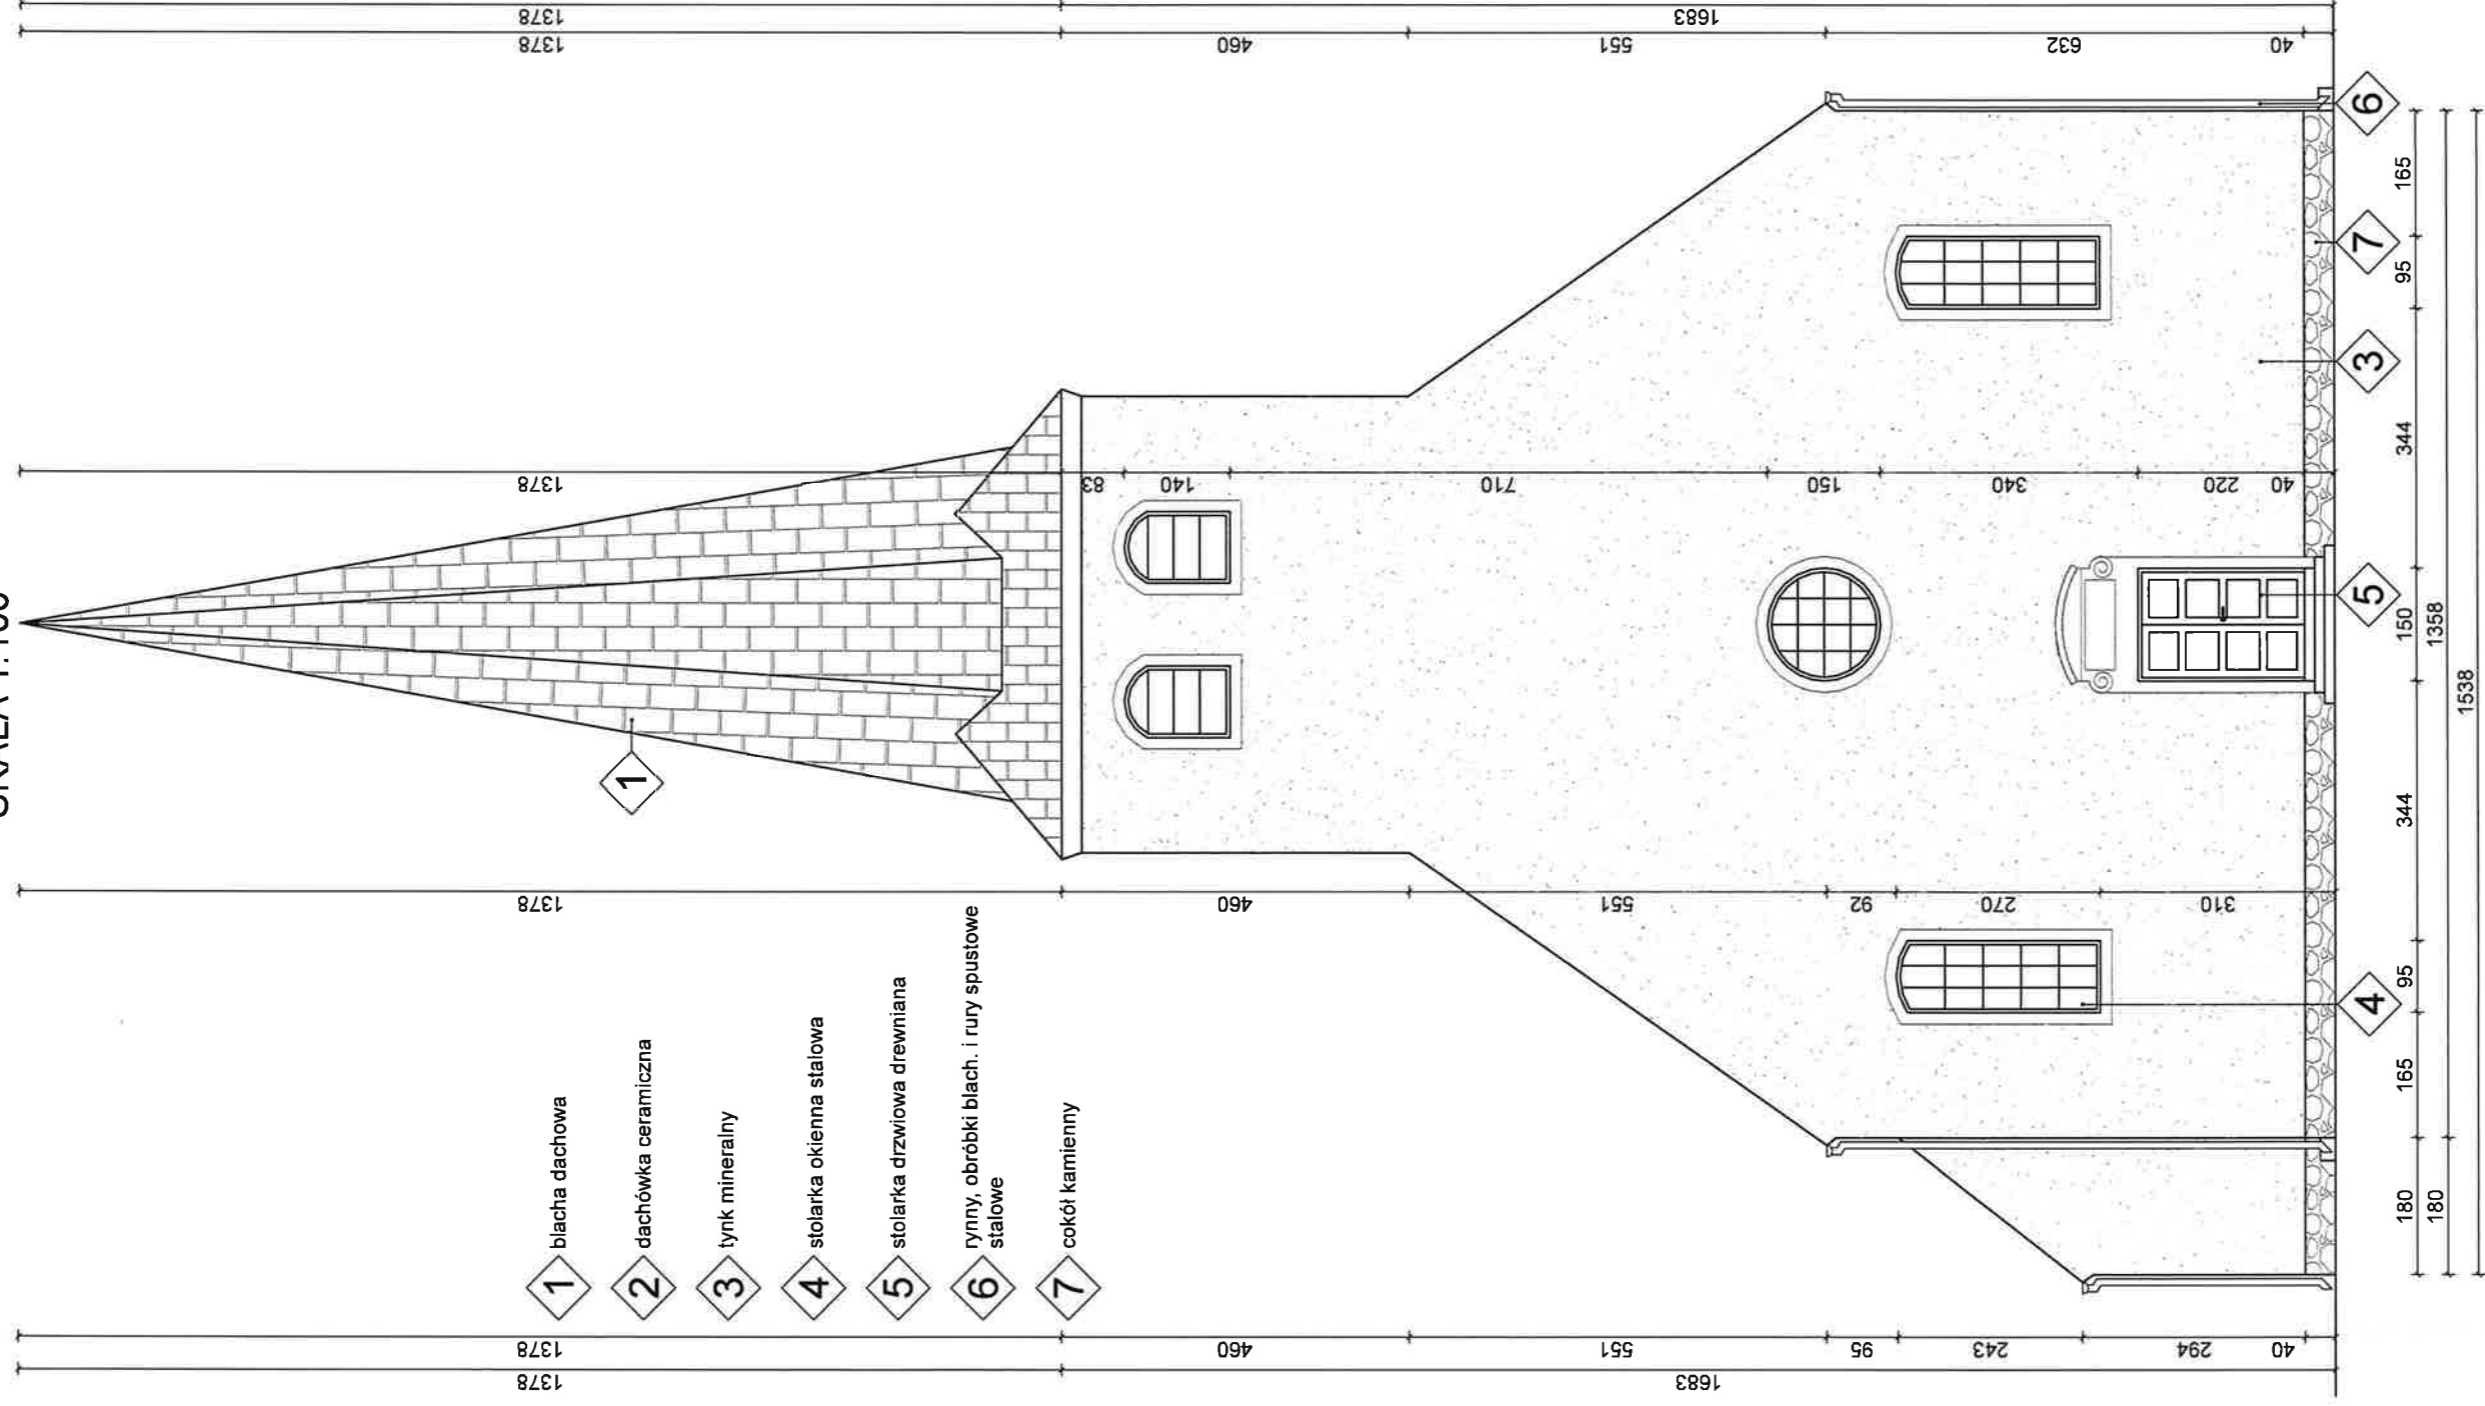


ELEWACJA ZACHODNIA

SKALA 1:100

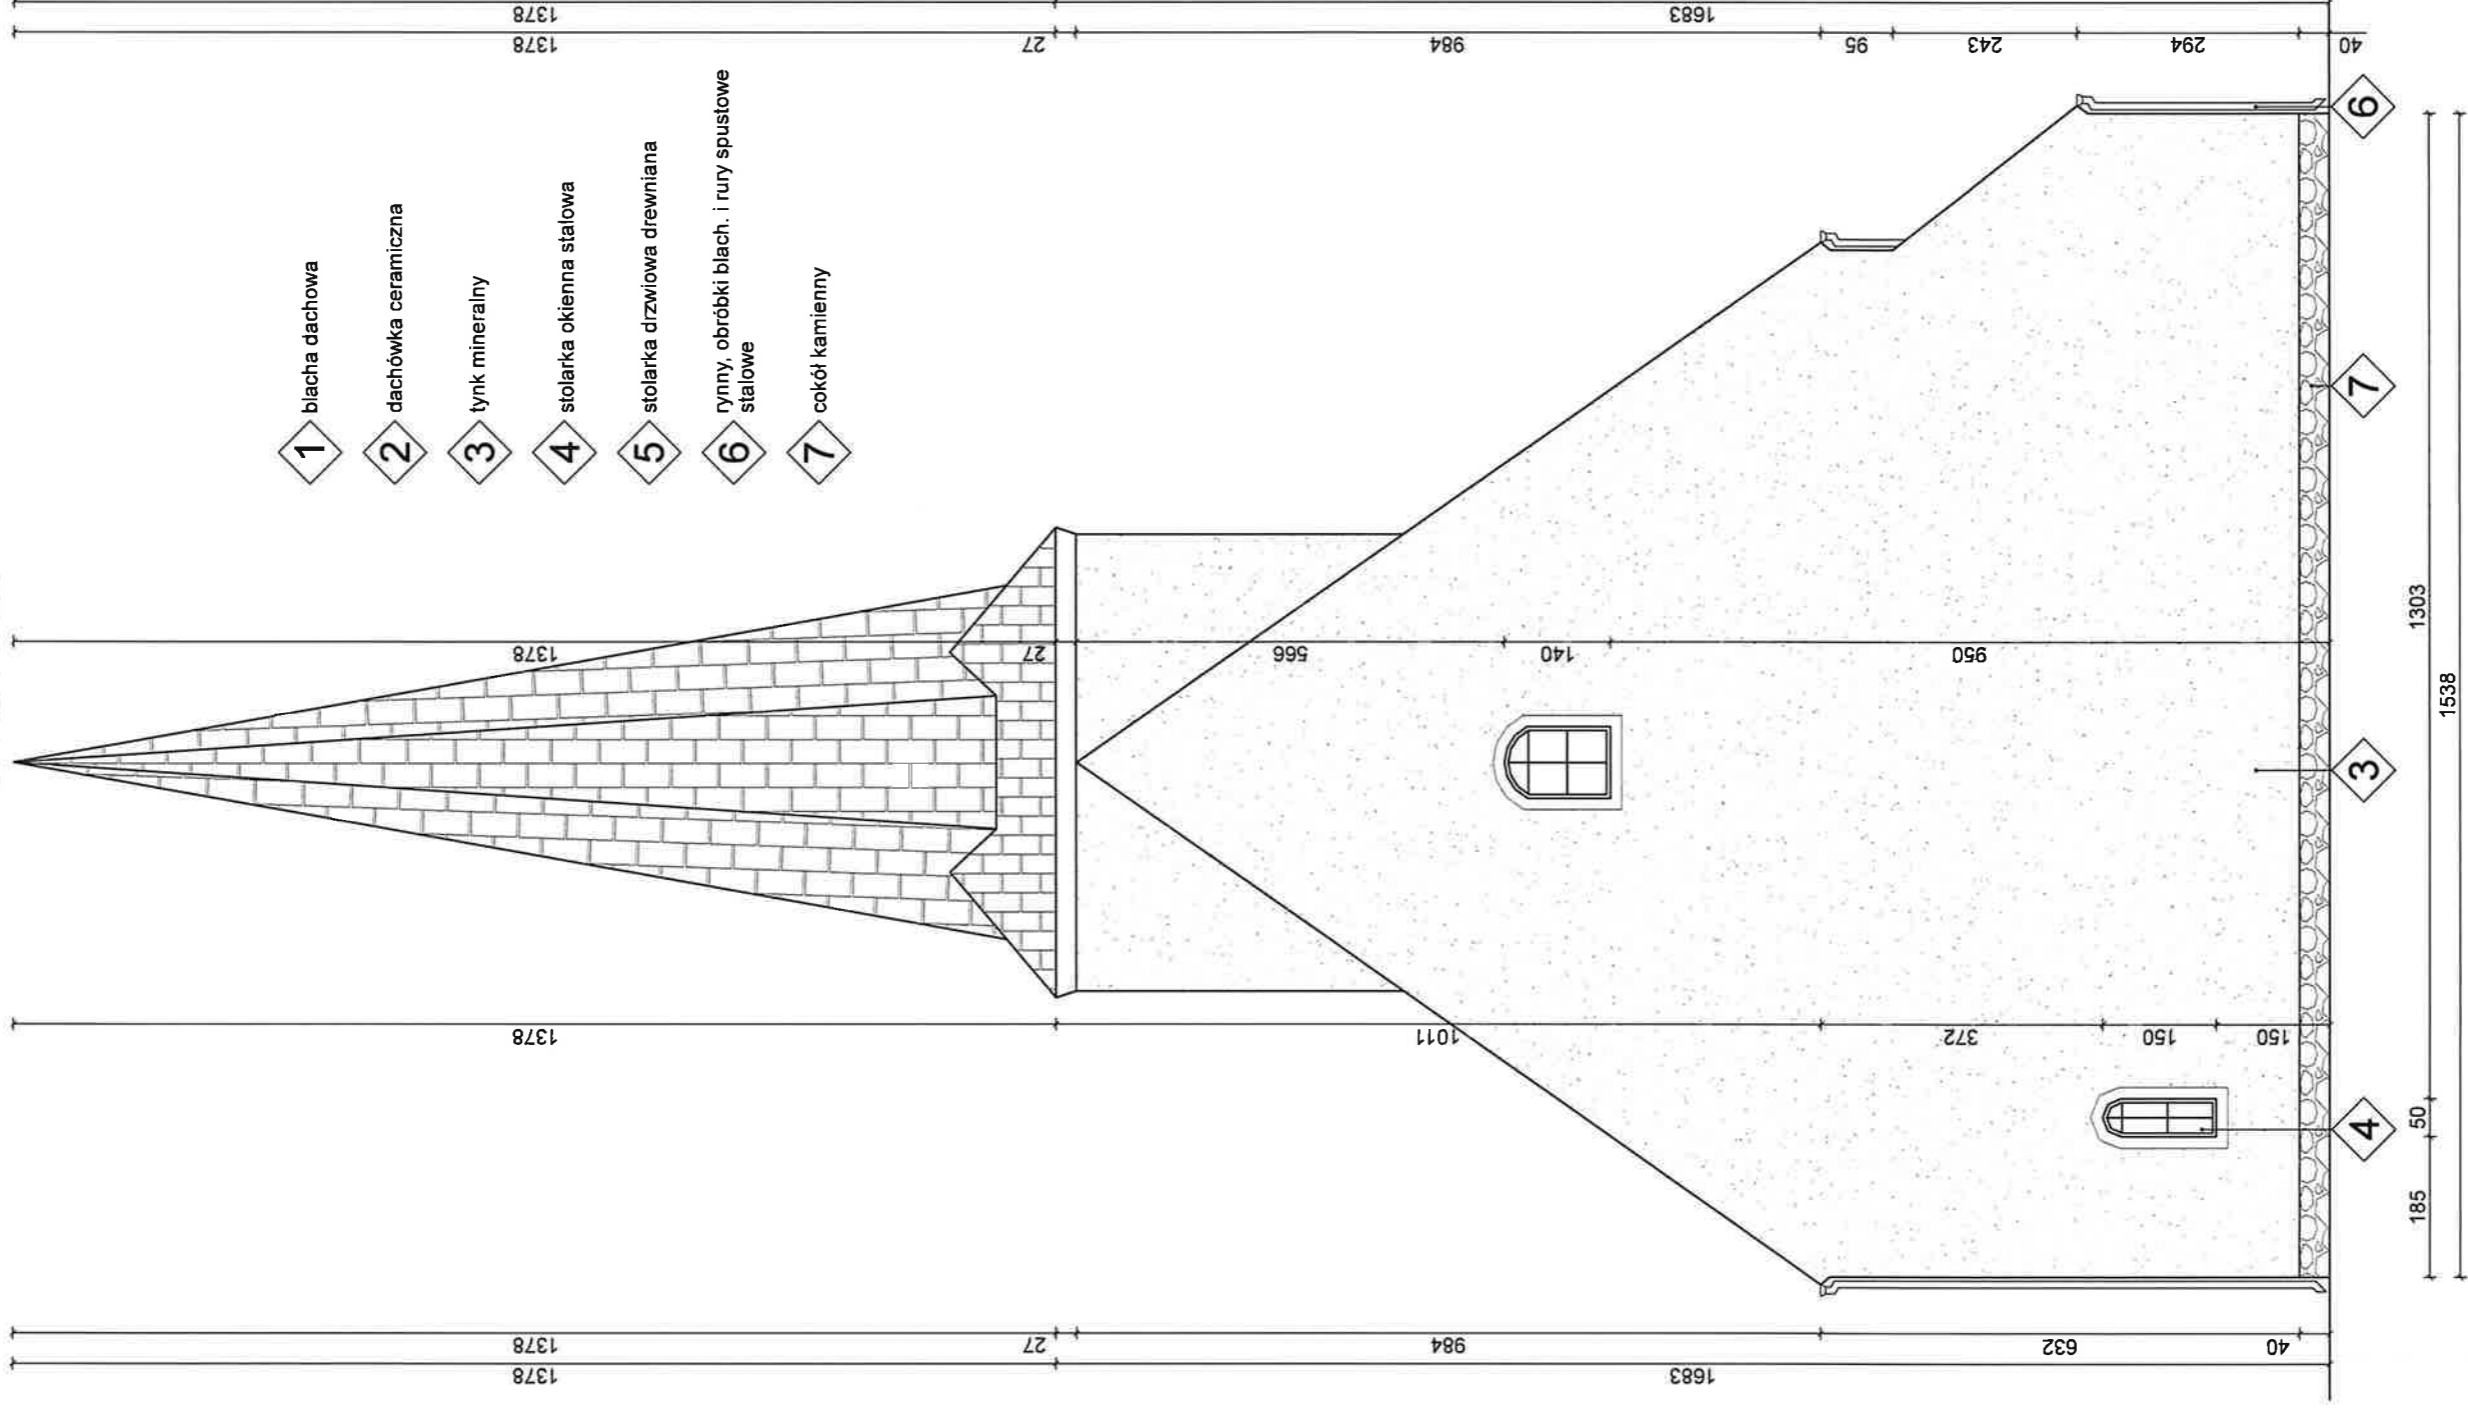


ELEWACJA PÓŁNOCNA

SKALA 1:100

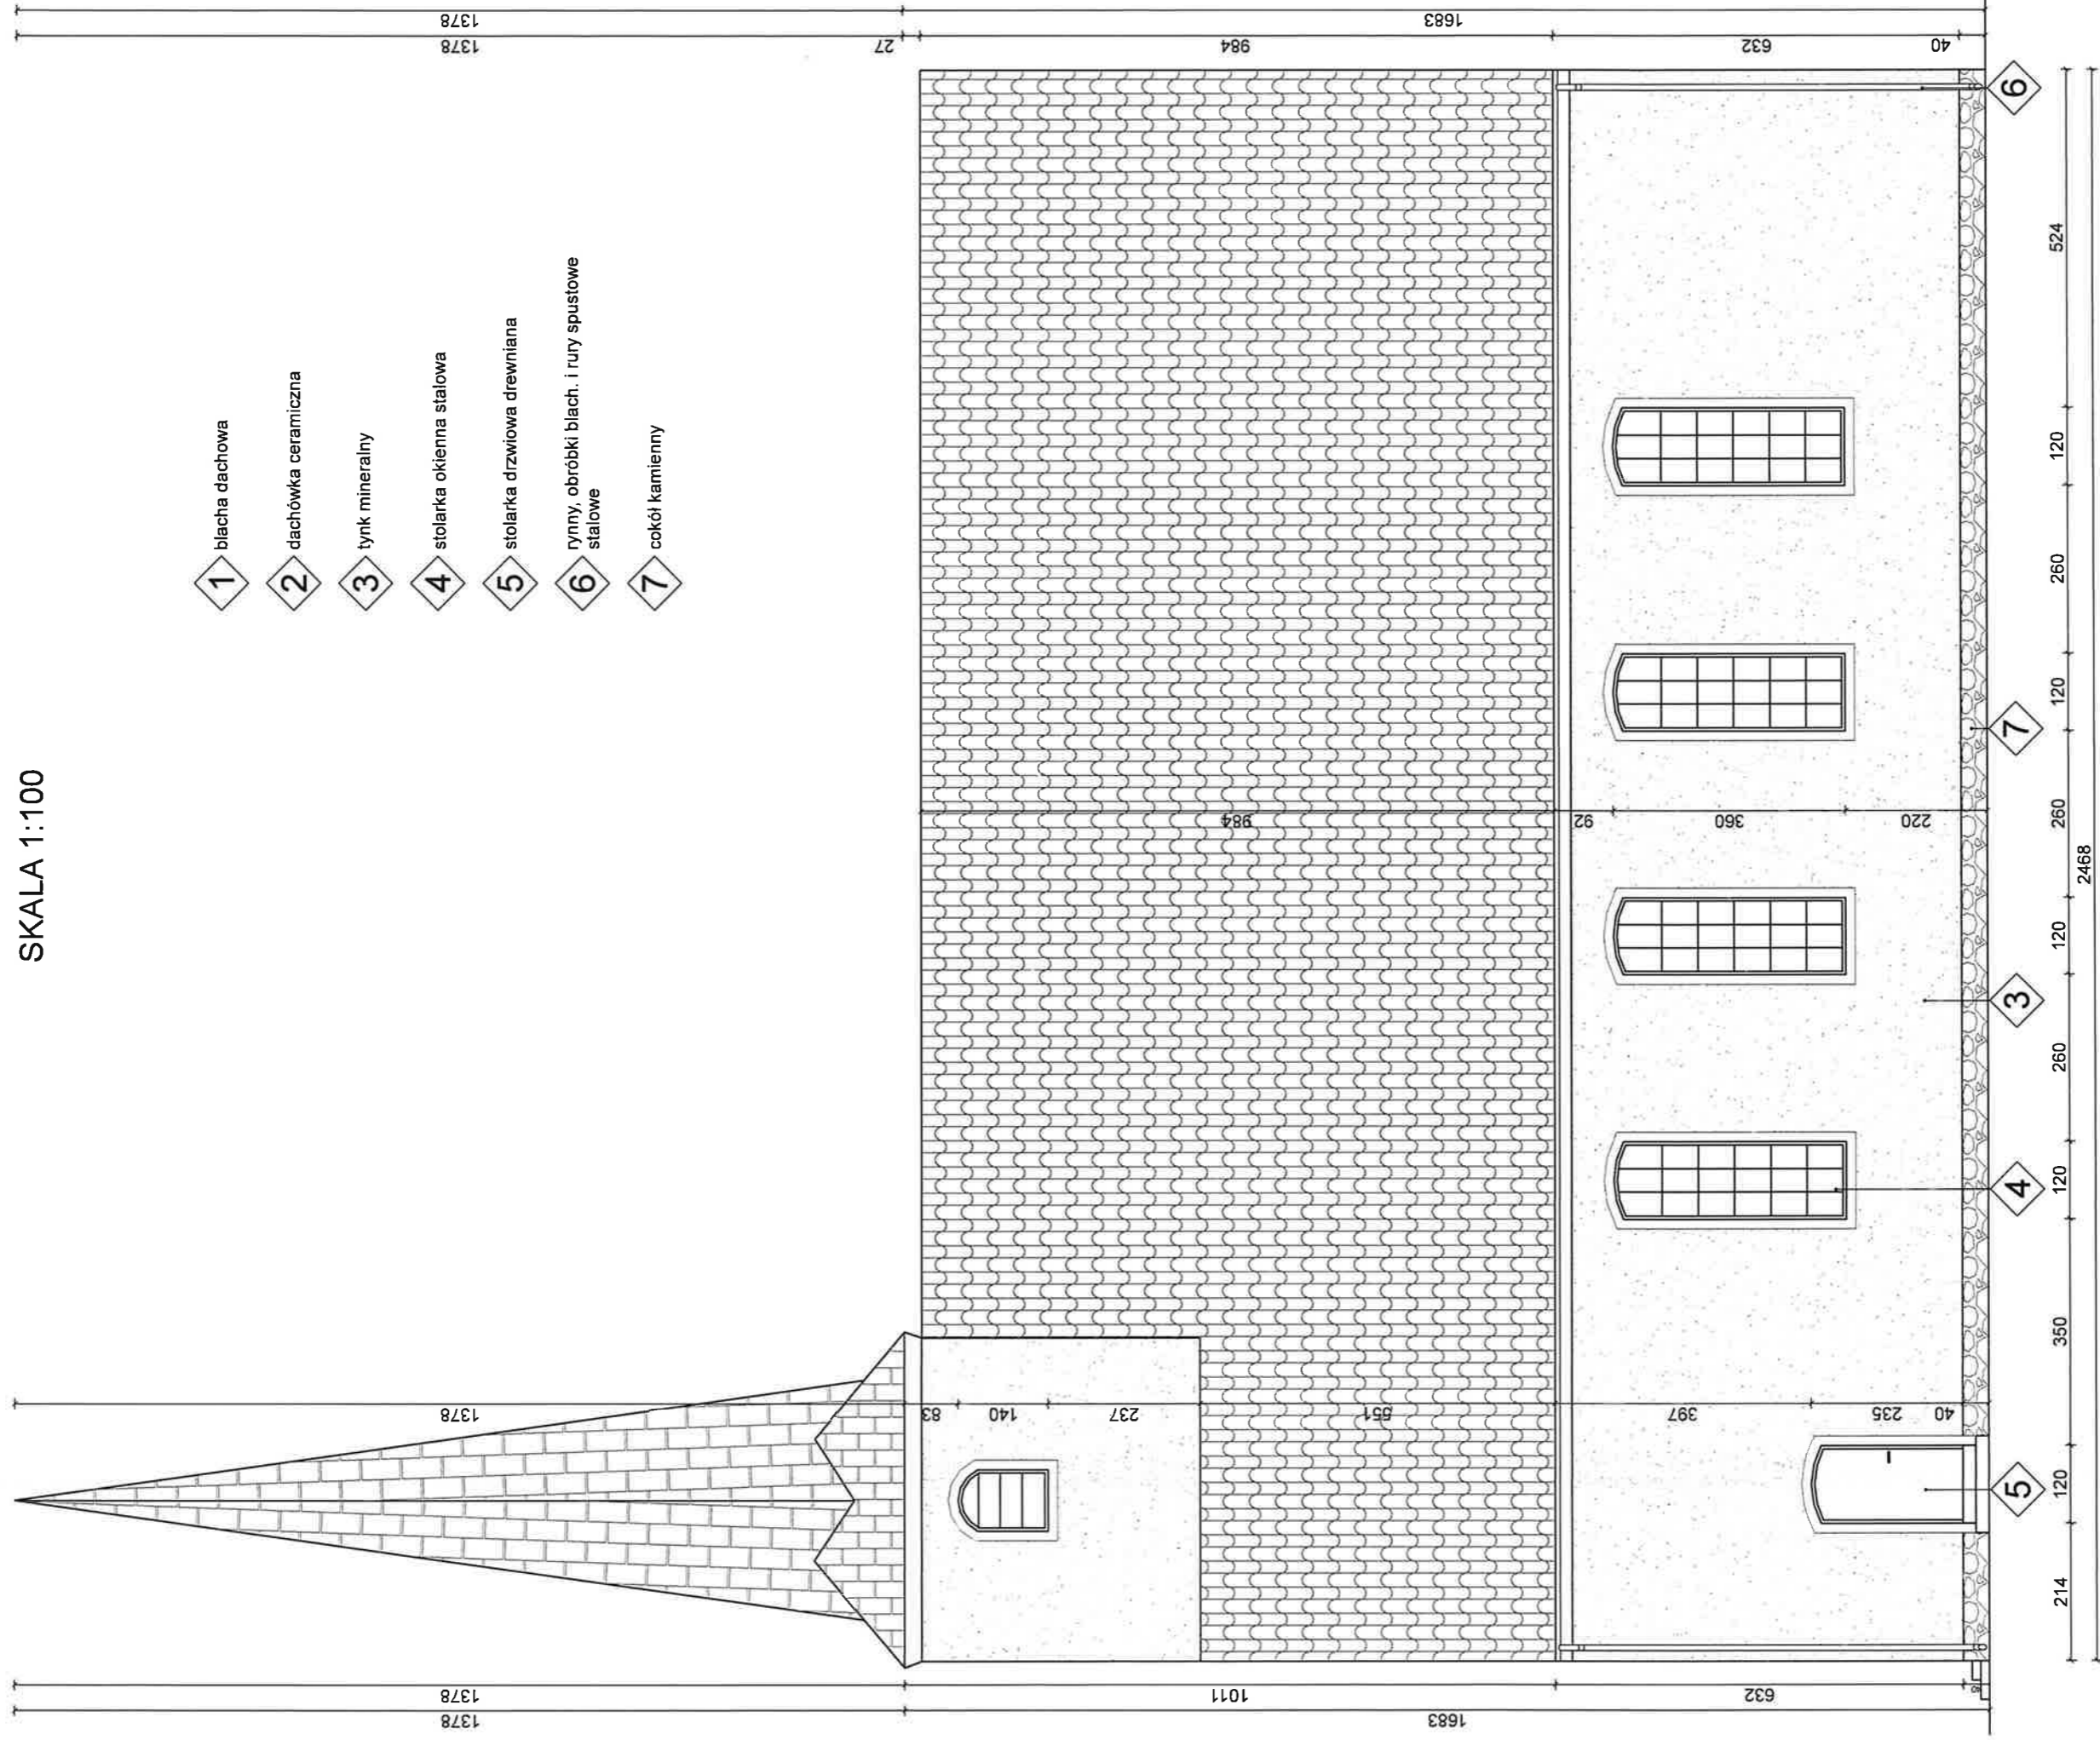

RZUT DACHU

SKALA 1:100

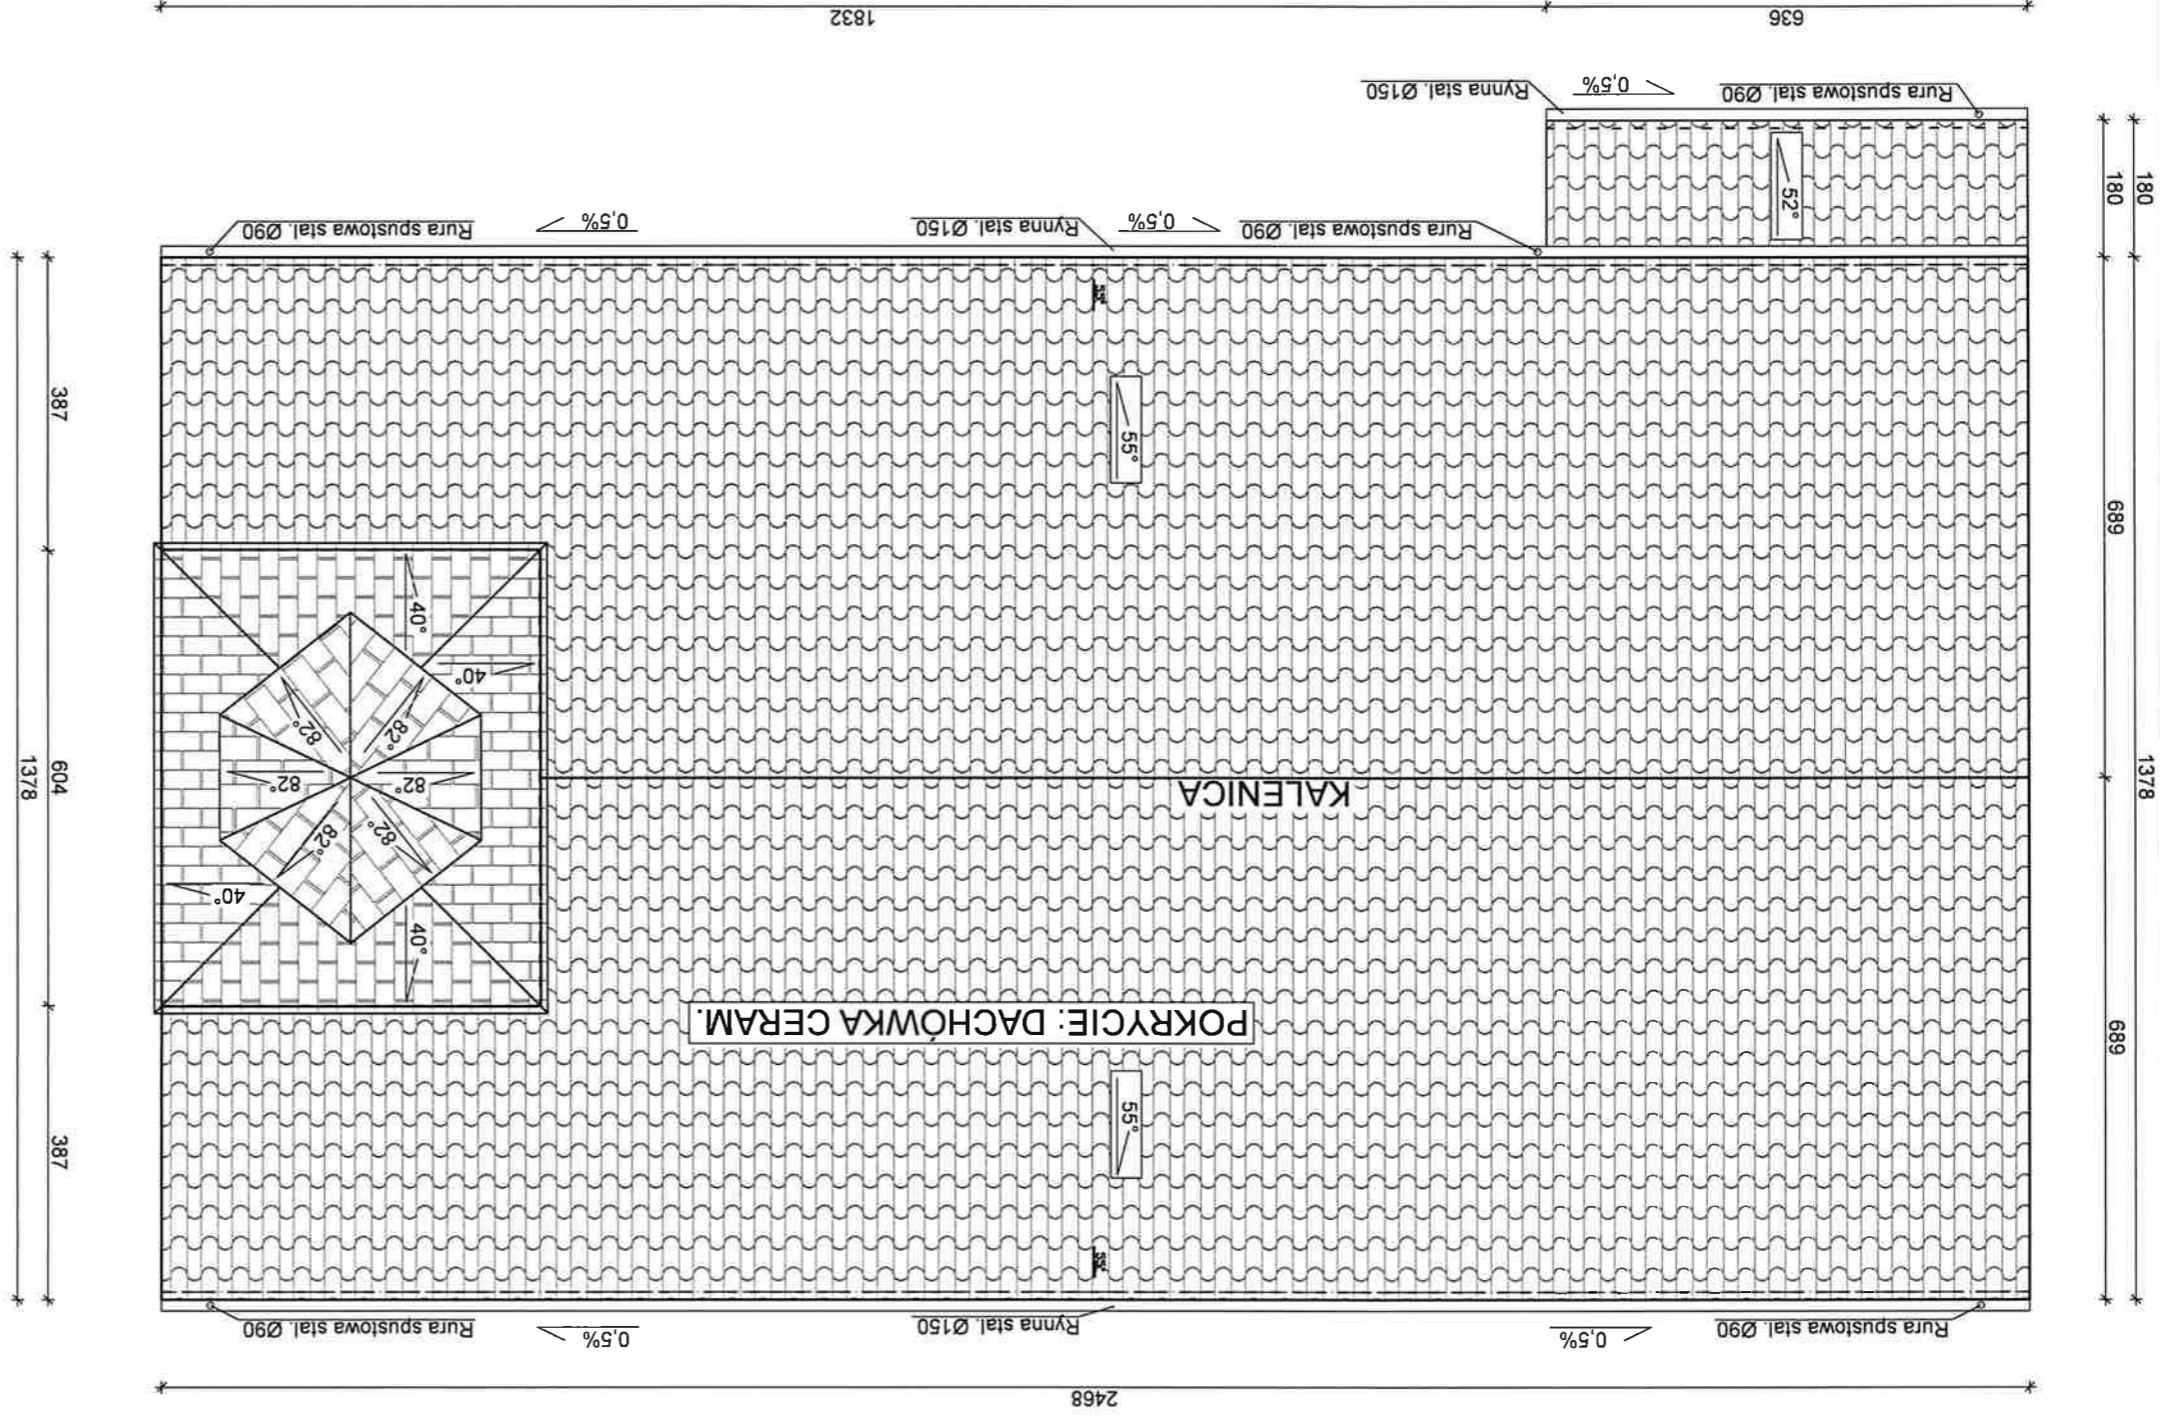

Potacie dachu		Dach 1		Dach 2		Powierzchnie dachów			
Nr potaci	Nachylenie [°]	Nr potaci	Nachylenie [°]	Nr potaci	Nachylenie [°]	Powierzchnie [m²]	Okapy [m]	Kalenice [m]	Powierzchnie [m²] kr. szczytowe [m]
1	52.00	1	52.00	1	55.00	19.63	55.72	19.58	43.37
2	270.00	2	270.00	2	270.00	559.63	55.72	19.58	43.37